Plan instalacji elektrycznej skala: 1:1000

MAPA ZASADNICZA
SKALA 1:1000
obr. Świątkowo 0013: dz. 346

Rysunek zamienny

Województwo: pomorskie
Powiat: bytowski
Jednostka ewidencyjna: 220102_5, Bytów - Obszar Wiejski
Obręb: 0013, Świątkowo

STAROSTA BYTOWSKI
(Organ prowadzący państwowy zasób geodezyjny i kartograficzny)
Poświadcza się zgodność niniejszej kopii z treścią materiału państwowego zasobu geodezyjnego i kartograficznego
Nazwa materiału zasobu Kopia mapy
Identyfikator ewidencyjny materiału zasobu
P.2201. 2016. 911
Data wykonania kopii 2016 -08- 18
Bytów, dn. 2016 -08- 18
(imię, nazwisko i podpis osoby reprezentującej organ)
STAROSTY
Z up.
Bartosz
Inspektor ds. obsługi klienta PZGIK oraz koordynacji usytuowania projektowanych sieci uzbrojenia tere

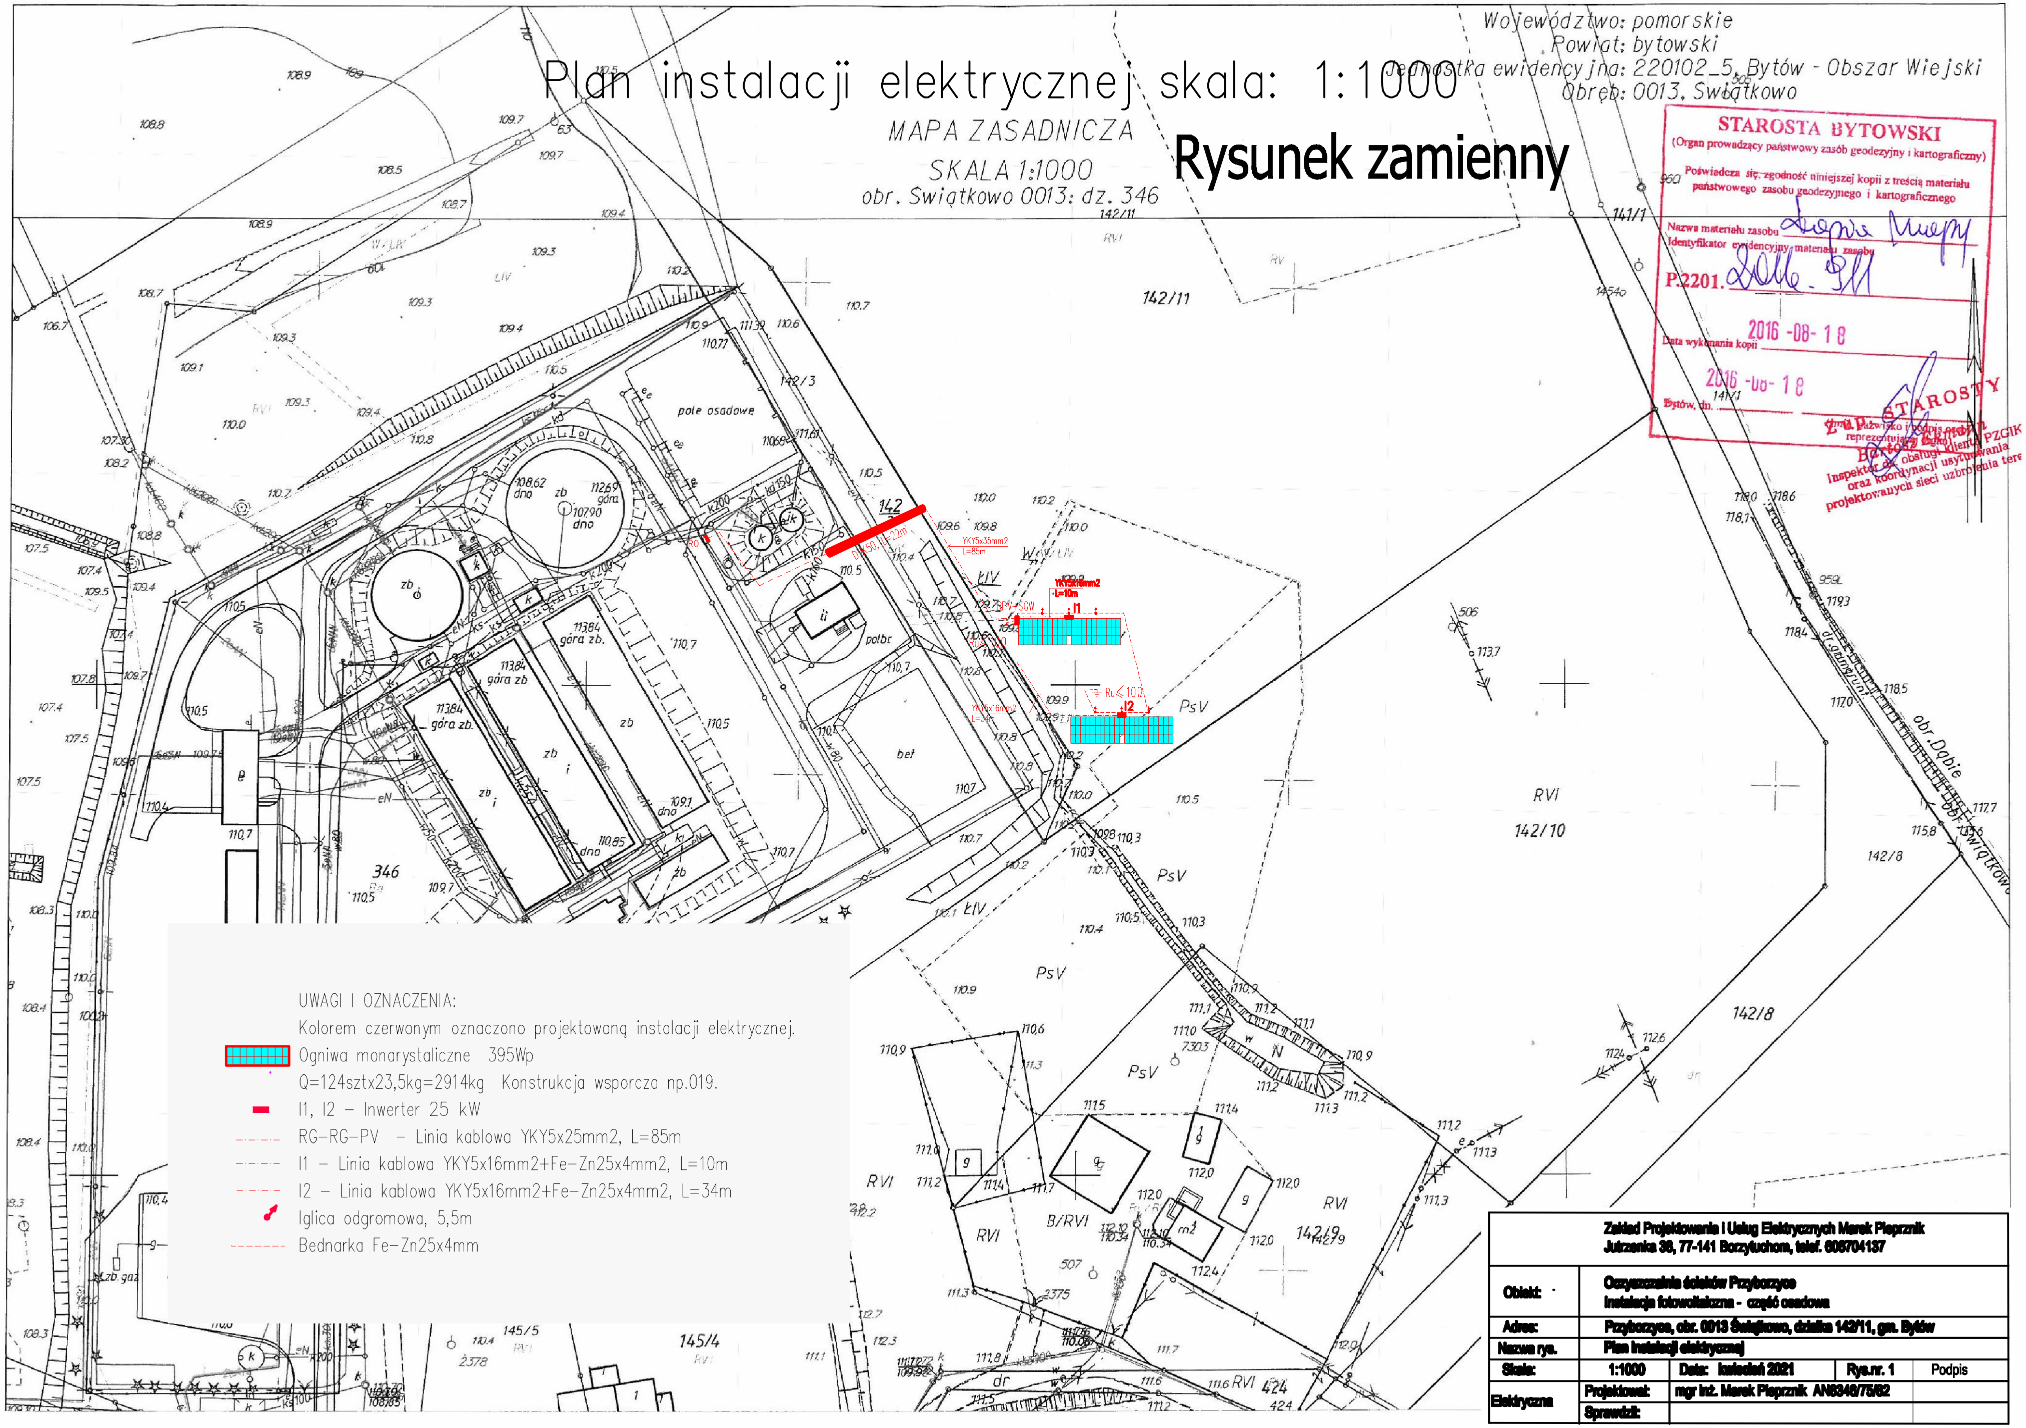

UWAGI I OZNACZENIA:

Kolorem czerwonym oznaczono projektowaną instalacji elektrycznej.

▦ Ogniwa monarystaliczne 395Wp
Q=124sztx23,5kg=2914kg Konstrukcja wsporcza np.019.

▬ I1, I2 – Inwerter 25 kW

- - - RG-RG-PV – Linia kablowa YKY5x25mm2, L=85m

- - - I1 – Linia kablowa YKY5x16mm2+Fe-Zn25x4mm2, L=10m

- - - I2 – Linia kablowa YKY5x16mm2+Fe-Zn25x4mm2, L=34m

Iglica odgromowa, 5,5m

- - - Bednarka Fe-Zn25x4mm

Zakład Projektowania i Usług Elektrycznych Marek Pieprznik **Jutrzenka 38, 77-141 Borzytuchom, telef. 606704137**				
Obiekt:	**Oczyszczalnia ścieków Przyborzyce** **Instalacja fotowoltaiczna - część osadowa**			
Adres:	**Przyborzyce, obr. 0013 Świątkowo, działka 142/11, gm. Bytów**			
Nazwa rys.	**Plan instalacji elektrycznej**			
Skala:	**1:1000**	**Data: kwiecień 2021**	**Rys.nr. 1**	Podpis
Elektryczna	**Projektował:**	**mgr inż. Marek Pieprznik AN8346/75/82**		
	Sprawdził:			