
Plan instalacji elektrycznej skala: 1:1000

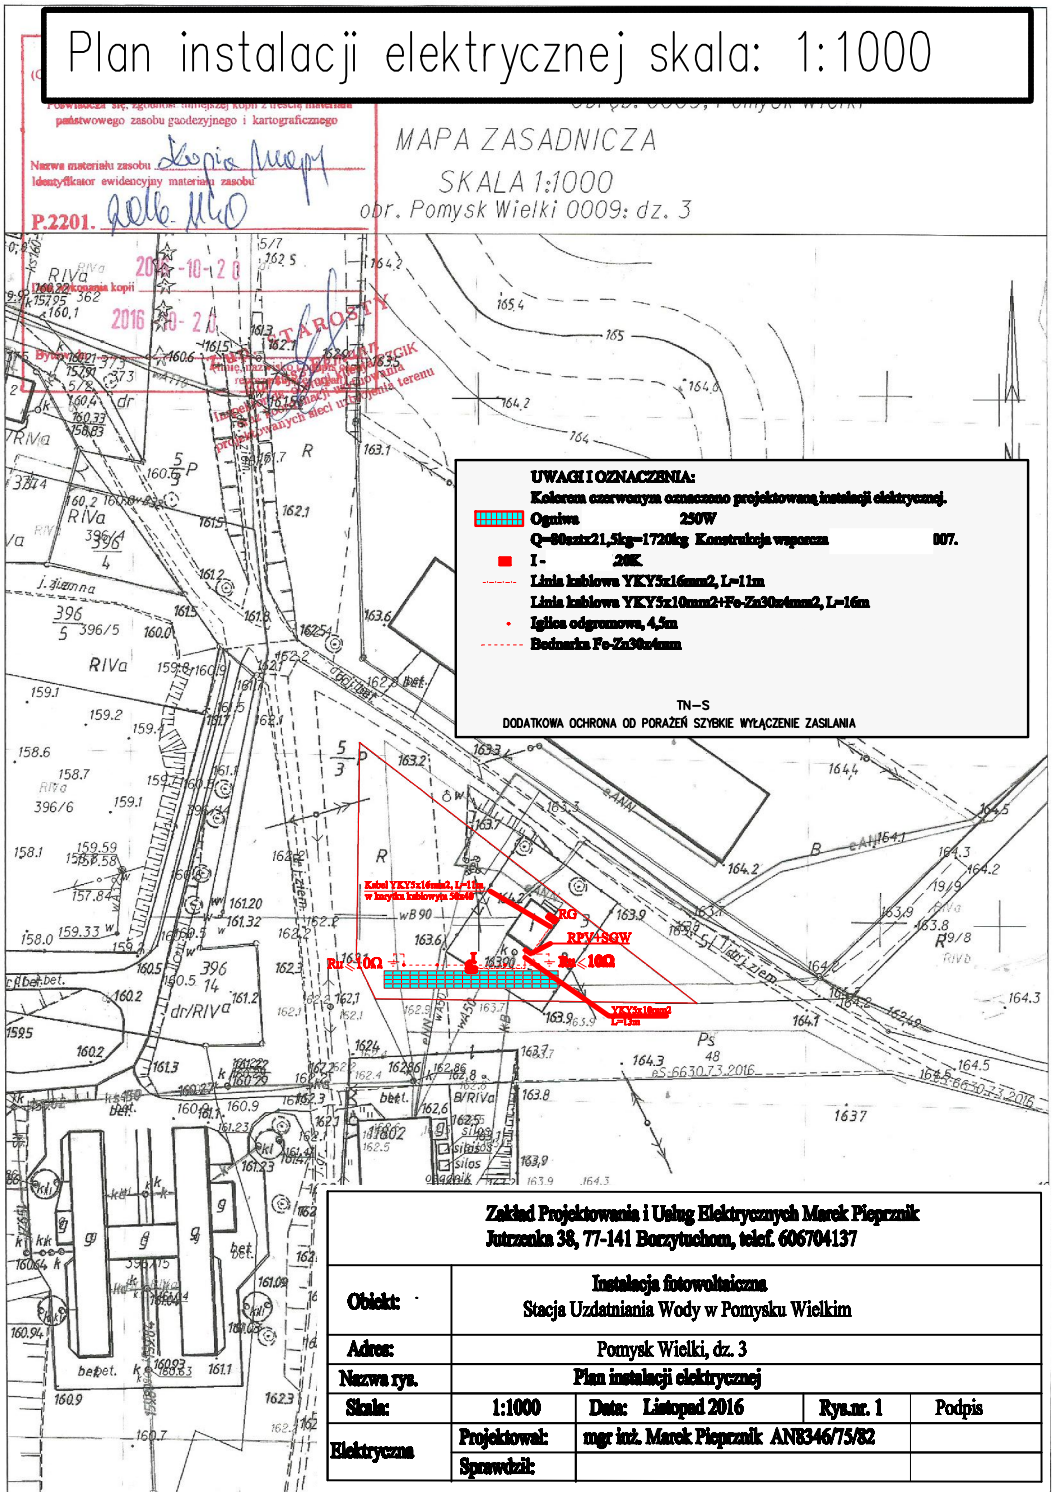

Zakład Projektowania i Usług Elektrycznych Marek Piepiczuk Jutrzenka 38, 77-141 Borzytuchom, telef. 606704137				
Obiekt:	**Instalacja fotowoltaiczna Stacja Uzdatniania Wody w Pomysku Wielkim**			
Adres:	Pomysk Wielki, dz. 3			
Nazwa rys.	**Plan instalacji elektrycznej**			
Skala:	**1:1000**	**Data: Listopad 2016**	**Rys.nr. 1**	Podpis
Elektryczna	**Projektował:**	**mgr inż. Marek Piepiczuk AN8346/75/82**		
	Sprawdził:			