

REMONT I REWALORYZACJA ELEMENTÓW ZAGOSPODAROWANIA TERENU - projekt architektoniczny - teren wodociągów miejskich - Bytów dz.nr 12/10,ul.Mickiewicza 1

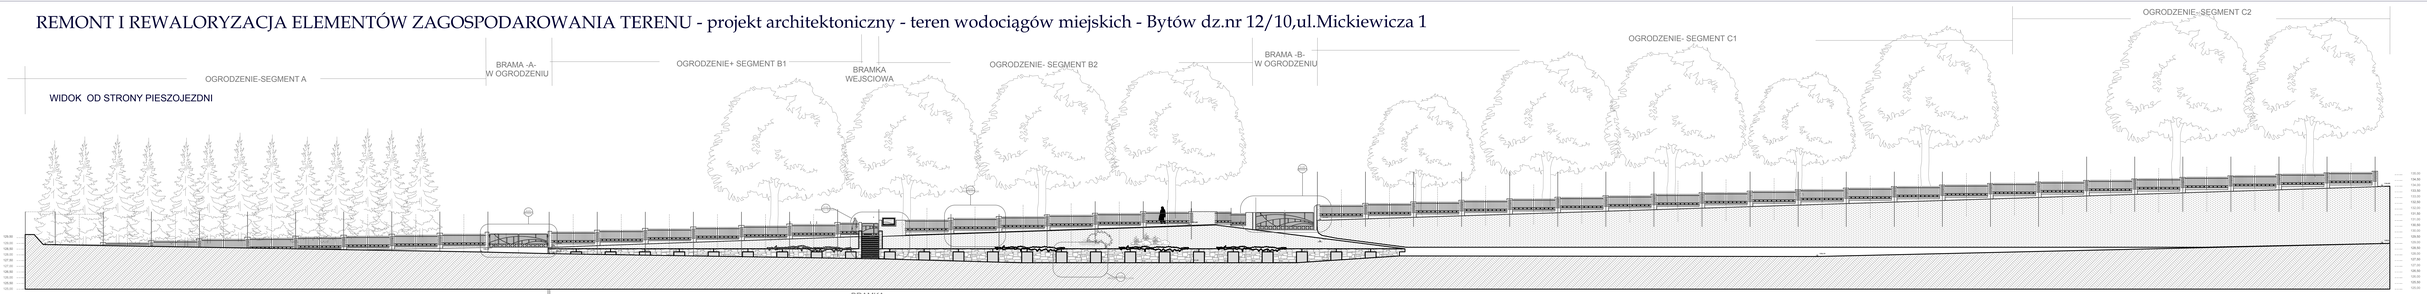


WIDOK OD STRONY PIESZOJEZDNI

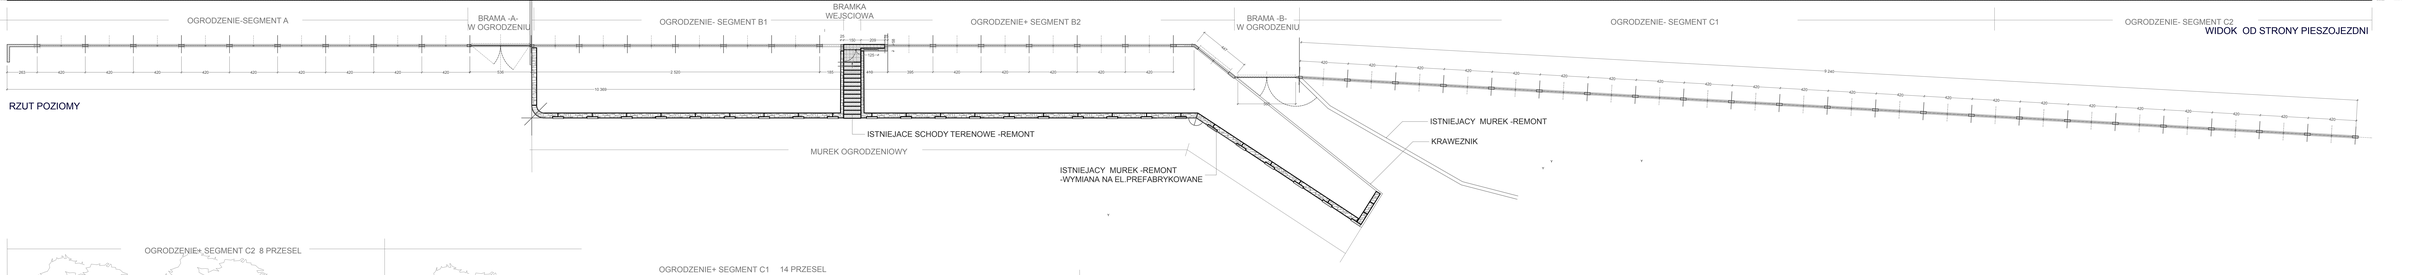

RZUT POZIOMY

WIDOK OD STRONY PIESZOJEZDNI

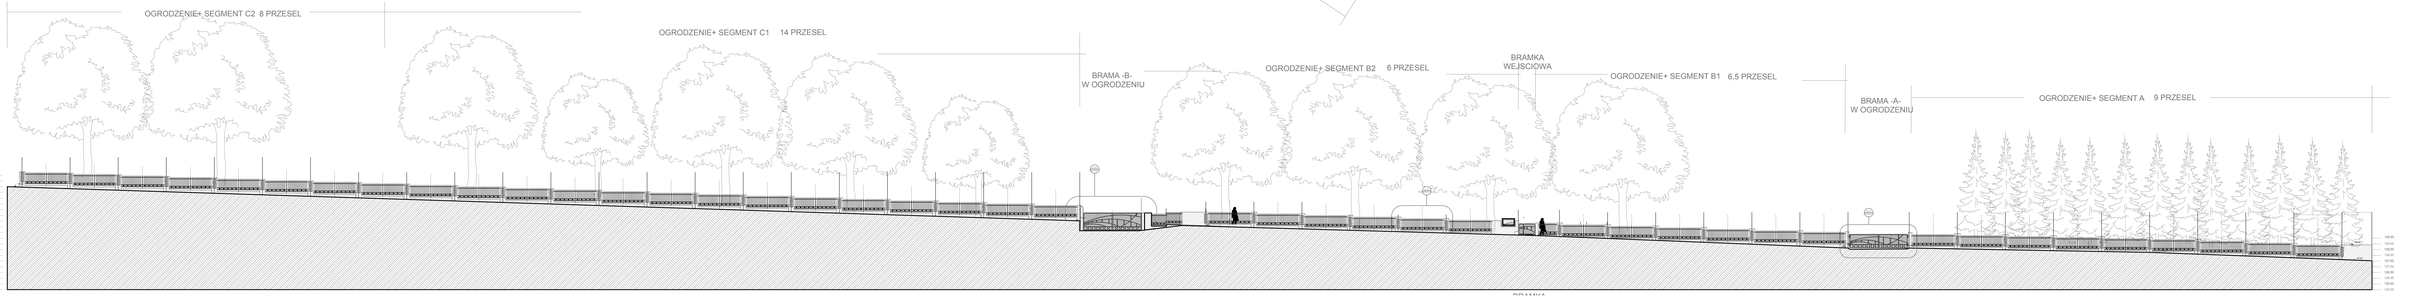

OGRODZENIA -WIDOK OD STRONY UL.MICKIEWICZA

Wymiana przęseł ogrodzenia na nowoprojektowane z filarem betonowym, remont istniejącej podstawy betonowej ogrodzeń , nowoprojektowane bramy wjazdowe i bramka wejściowa- w miejscu istniejących. Rozwiązania materiałowe na rysunku nr A-6 oraz w opisie. Adaptacja posadowienia podstawy betonowej -w wykonawstwie - poprzedzona odkrywką dla stwierdzenia głębokosci posadowienia.

profil K. ,Krzysztof Bogusławski pracownia architektoniczna tel. 059 822 31-83, 77-100 BYTOW,ul.Sikorskiego 27

obiekt	PROJEKT ARCHITEKTONICZNY ELEMENTOW ZAGOSPODAROWANIA		ul. Mickiewicza 1, Bytów DZ nr 12-10 obr. 102 Bytów
temat rysunku	OGRODZENIE FRONTOWE- WIDOKI		czrt.proj. 06-13
			data MAJ 2013
projektant	mgr inż. arch. K. Bogusławski UAN/3469/94/89	branża	ARCHITEKTURA
projektant		etap	PROJEKT ARCHITEKTONICZNY
projektant		rysunek	A-5 1:150